




# Corte "Sant' Ambrogio"

Vivere nel verde....in città

Appartamenti caratterizzati da  
ottime finiture e scelte estetiche:

 **MONO/BILOCALE** circa 50 mq

 **TRILOCALE** circa 85 mq

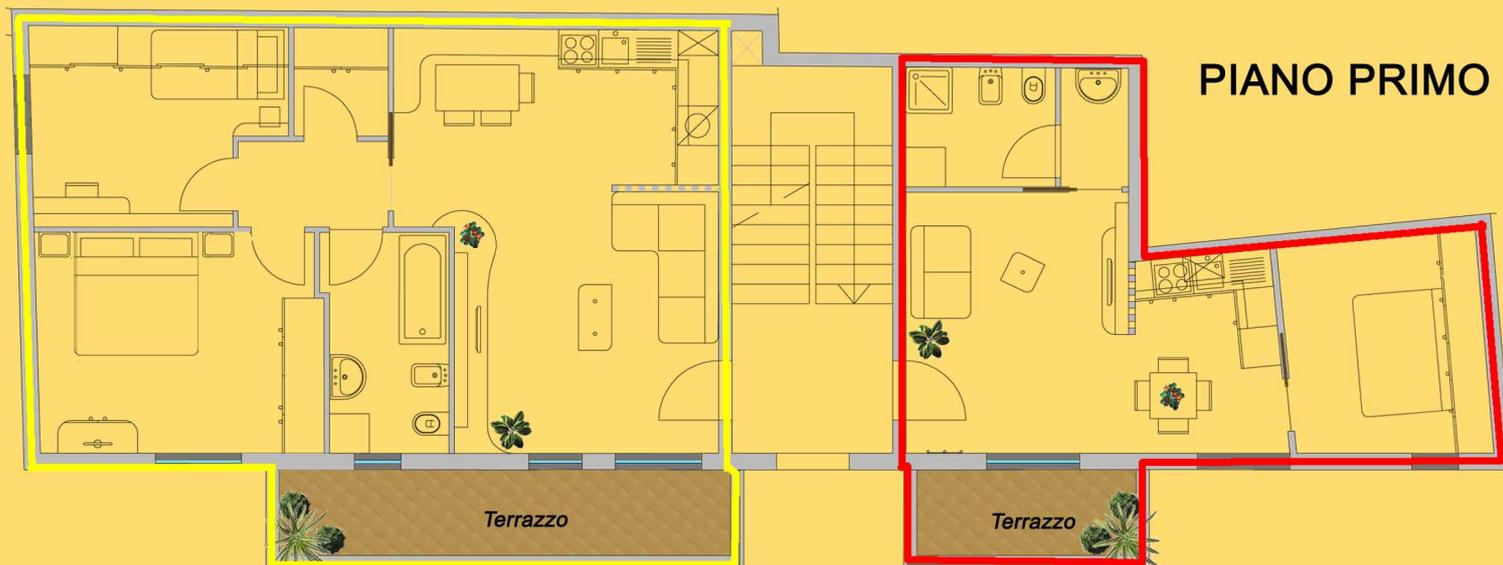

Il **MONO-BILOCALE** e' costituito da un ampio soggiorno con angolo cottura/pranzo, dall'antibagno e dal bagno. Dal soggiorno si accede al terrazzo. La camera da letto, da ricavare, è spaziosa e permette il posizionamento di un armadio a ponte. Nell'interrato è dedicata una cantina.

Il **TRILOCALE** ospita un grande soggiorno, uno spazio per la cottura, una comoda zona pranzo e il bagno. Dal soggiorno si accede al terrazzo. IL disimpegno comunica con il bagno e un comodo ripostiglio. La zona notte è composta da una camera matrimoniale ampia con spazio per armadio quattro stagioni e comò. La camera singola e può ospitare un letto con armadio a ponte e angolo studio. Nell'interrato è dedicata una cantina.

